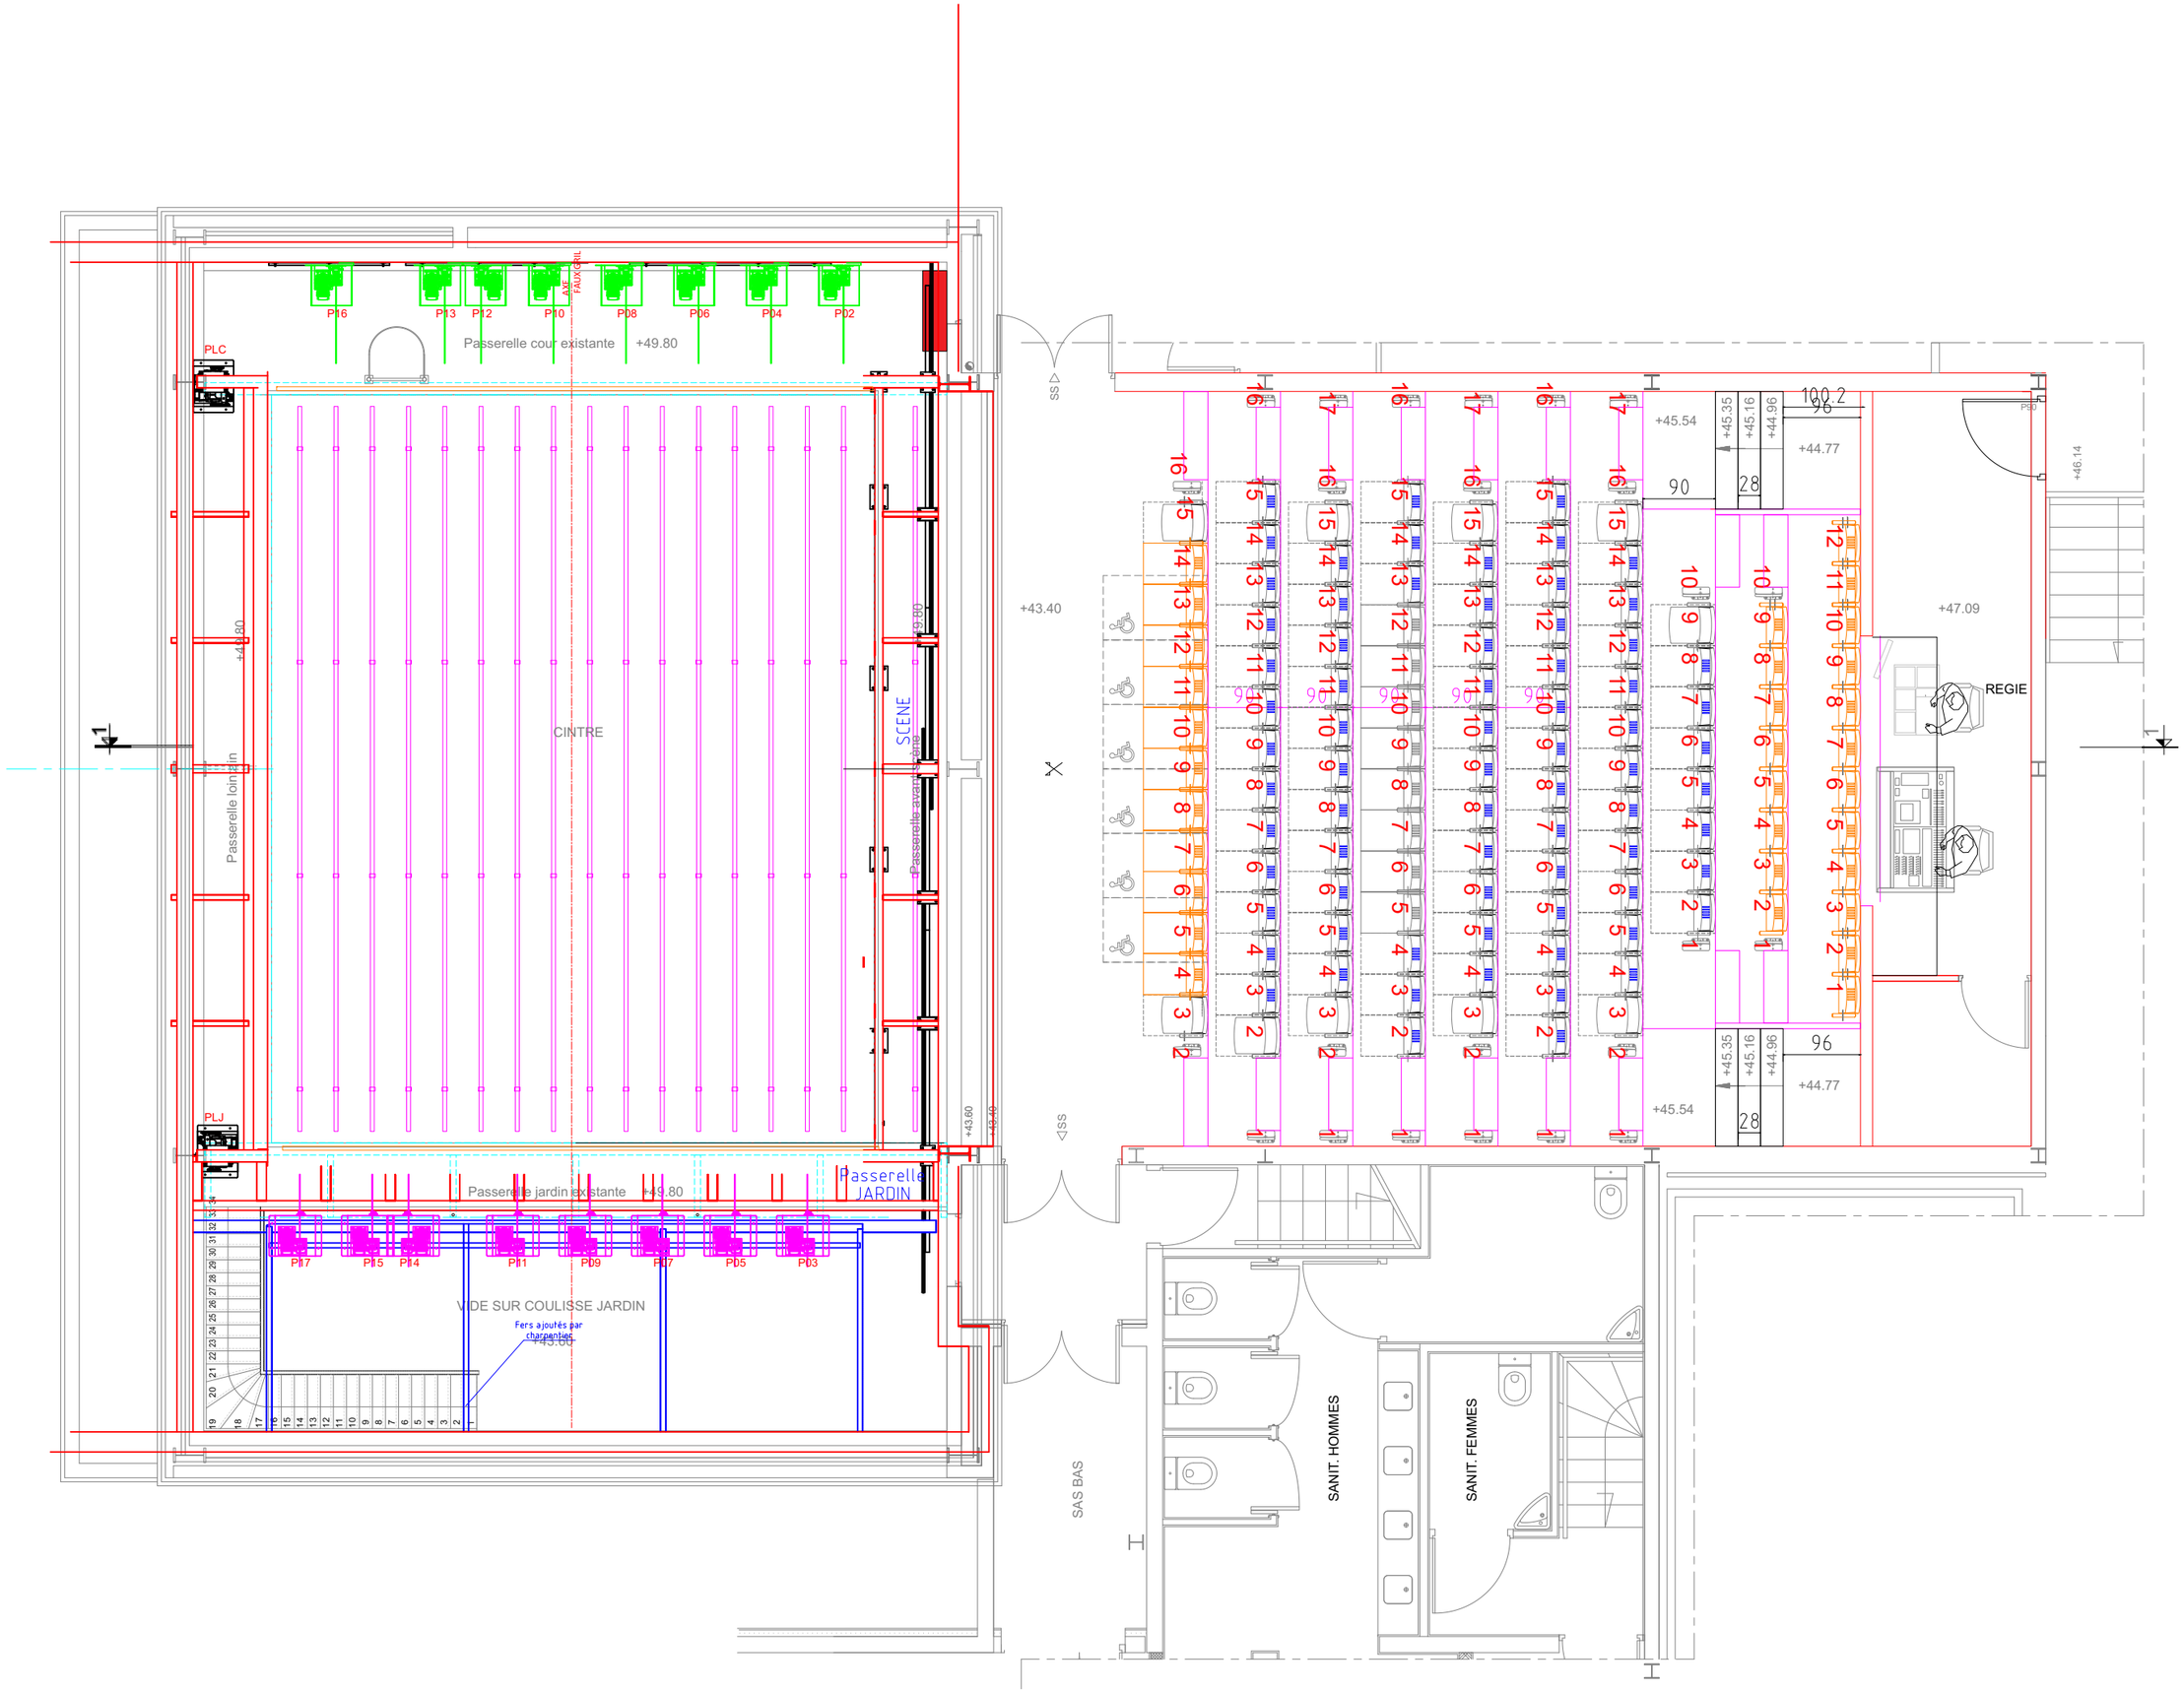
P16
P13
P12
P10
P08
P06
P04
P02
PLC
Passerelle cour existante
+49.80
CINTRE
SCENE
Passerelle lointain
Passerelle avant scène
PLJ
Passerelle jardin existante
+49.80
Passerelle JARDIN
P17
P15
P14
P11
P09
P07
P05
P03
VIDE SUR COULISSE JARDIN
Fers ajoutés par charpentier
+43.00
+43.40
+43.60
SS
SAS BAS
SANIT. HOMMES
SANIT. FEMMES
REGIE
+47.09
+46.14
+45.54
+44.77
+45.35
+45.16
+44.96
100.2
96
90
28