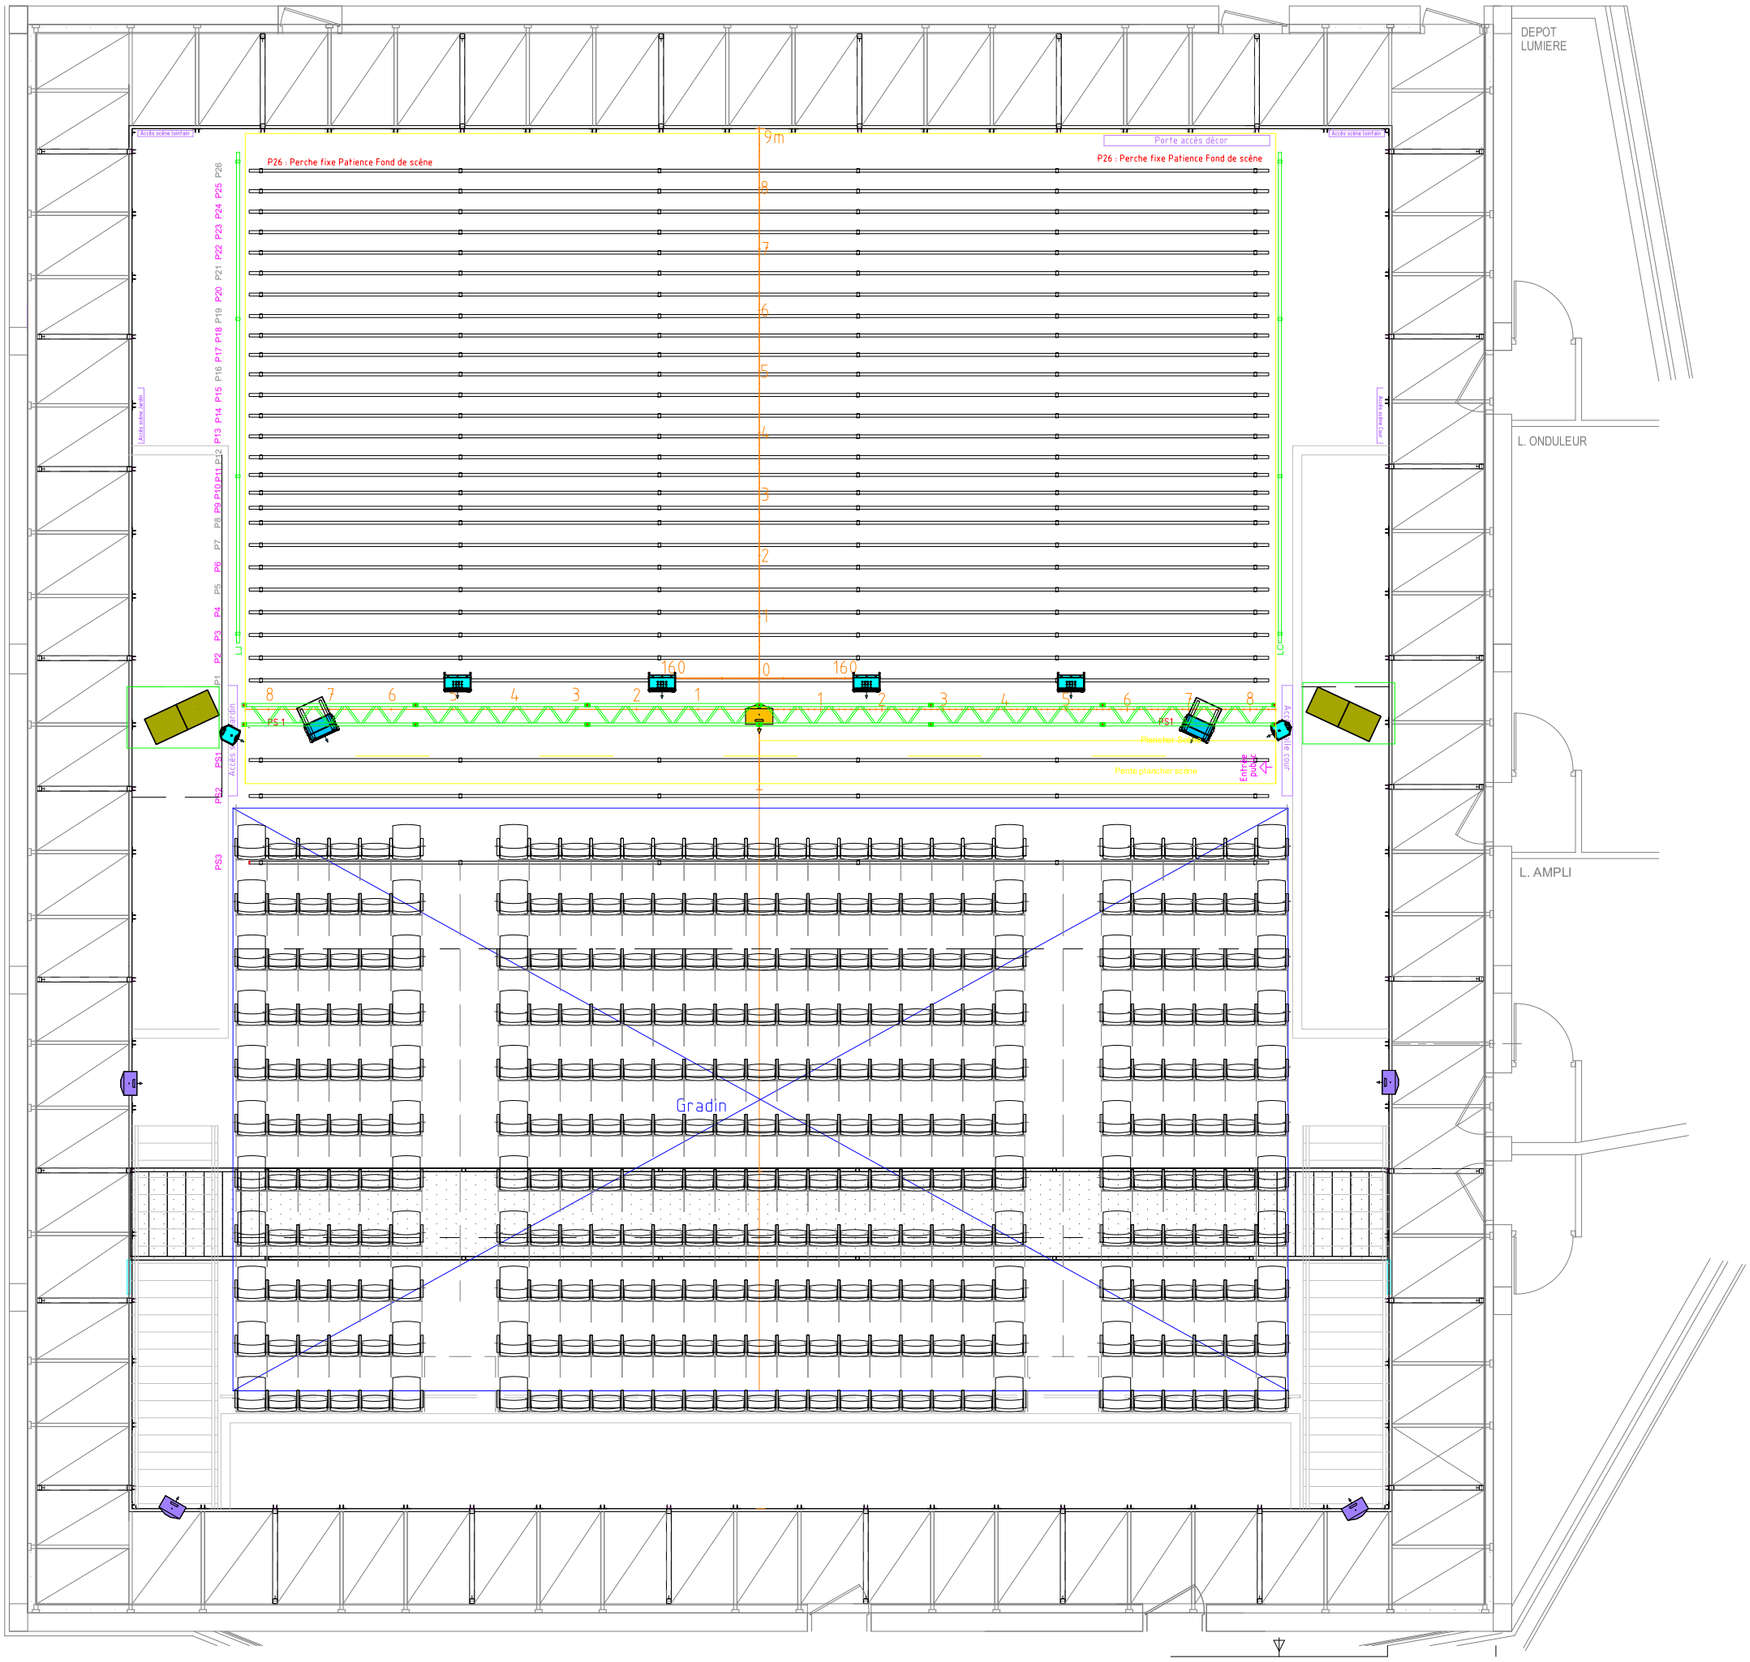
DEPOT
LUMIERE
L. ONDULEUR
L. AMPLI
P26 : Perche fixe Patience Fond de scène
P26 : Perche fixe Patience Fond de scène
Porte accès décor
9m
160
160
Plancher Scène
Pente plancher scène
Gradin