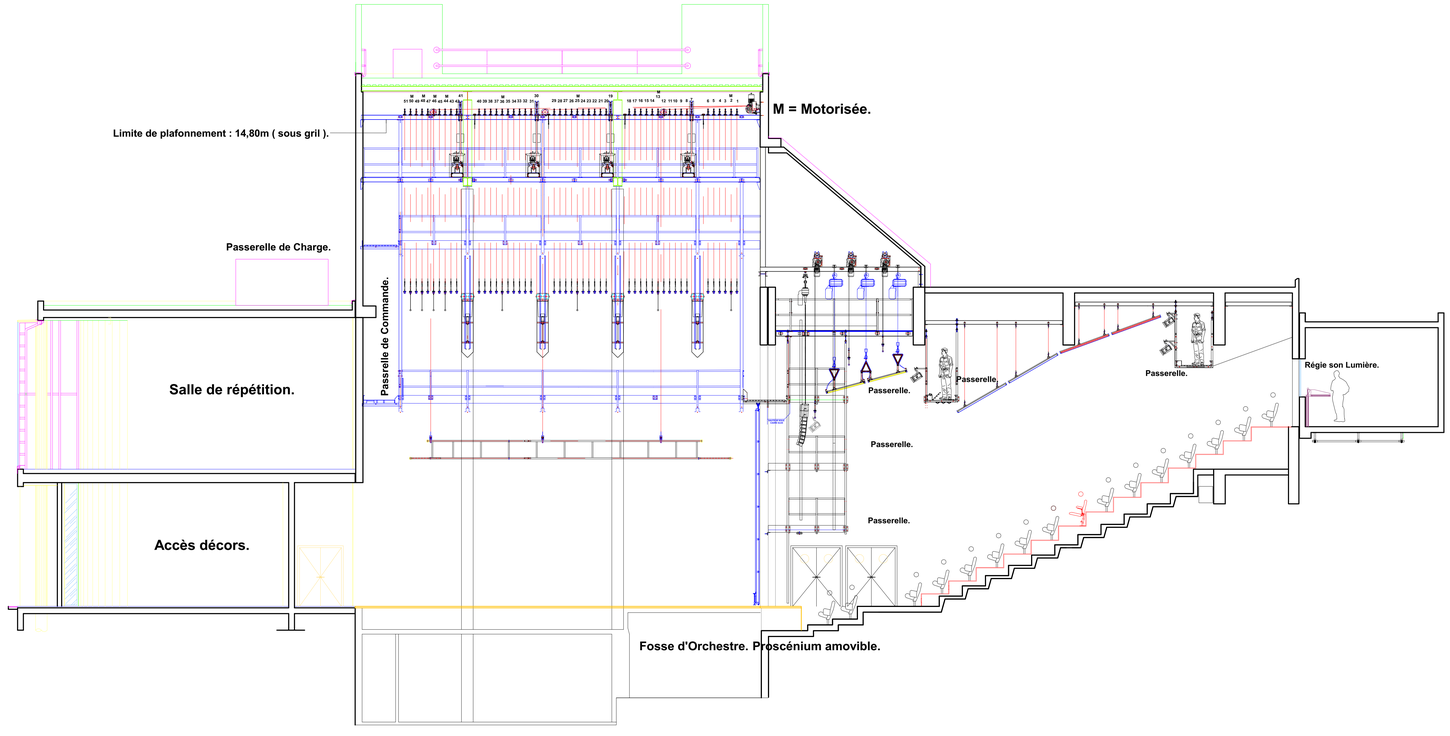
M = Motorisée.
Limite de plafonnement : 14,80m (sous gril).
Passerelle de Charge.
Passrelle de Commande.
Salle de répétition.
Accès décors.
Passerelle.
Passerelle.
Passerelle.
Passerelle.
Passerelle.
Passerelle.
Régie son Lumière.
Fosse d'Orchestre. Proscénium amovible.

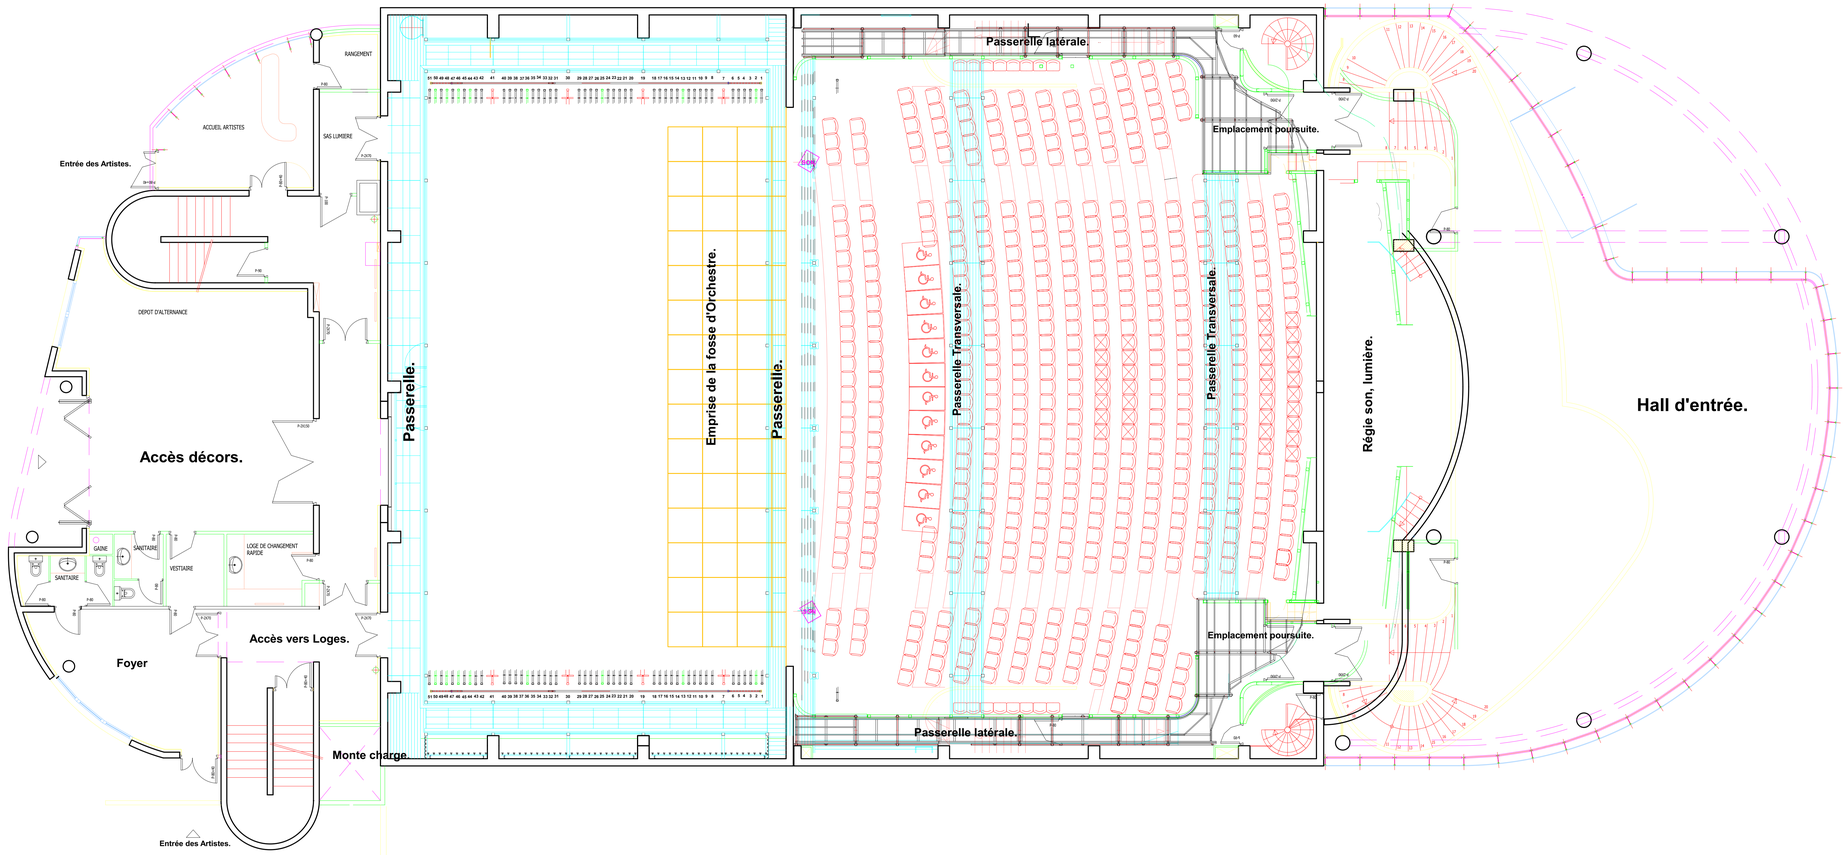
RANGEMENT
ACCUEIL ARTISTES
SAS LUMIERE
Entrée des Artistes.
DEPOT D'ALTERNANCE
Accès décors.
GAINE
SANITAIRE
SANITAIRE
VESTIAIRE
LOGE DE CHANGEMENT RAPIDE
Foyer
Accès vers Loges.
Monte charge.
Entrée des Artistes.
Passerelle.
Emprise de la fosse d'Orchestre.
Passerelle.
Passerelle latérale.
Passerelle Transversale.
Passerelle Transversale.
Emplacement poursuite.
Emplacement poursuite.
Passerelle latérale.
Régie son, lumière.
Hall d'entrée.